
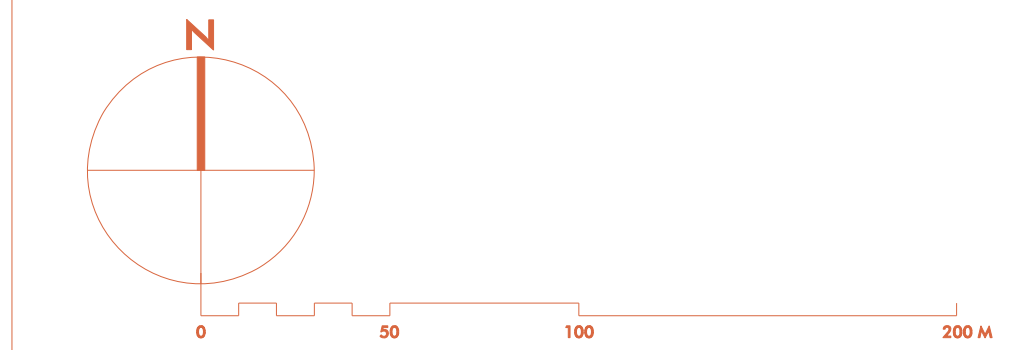


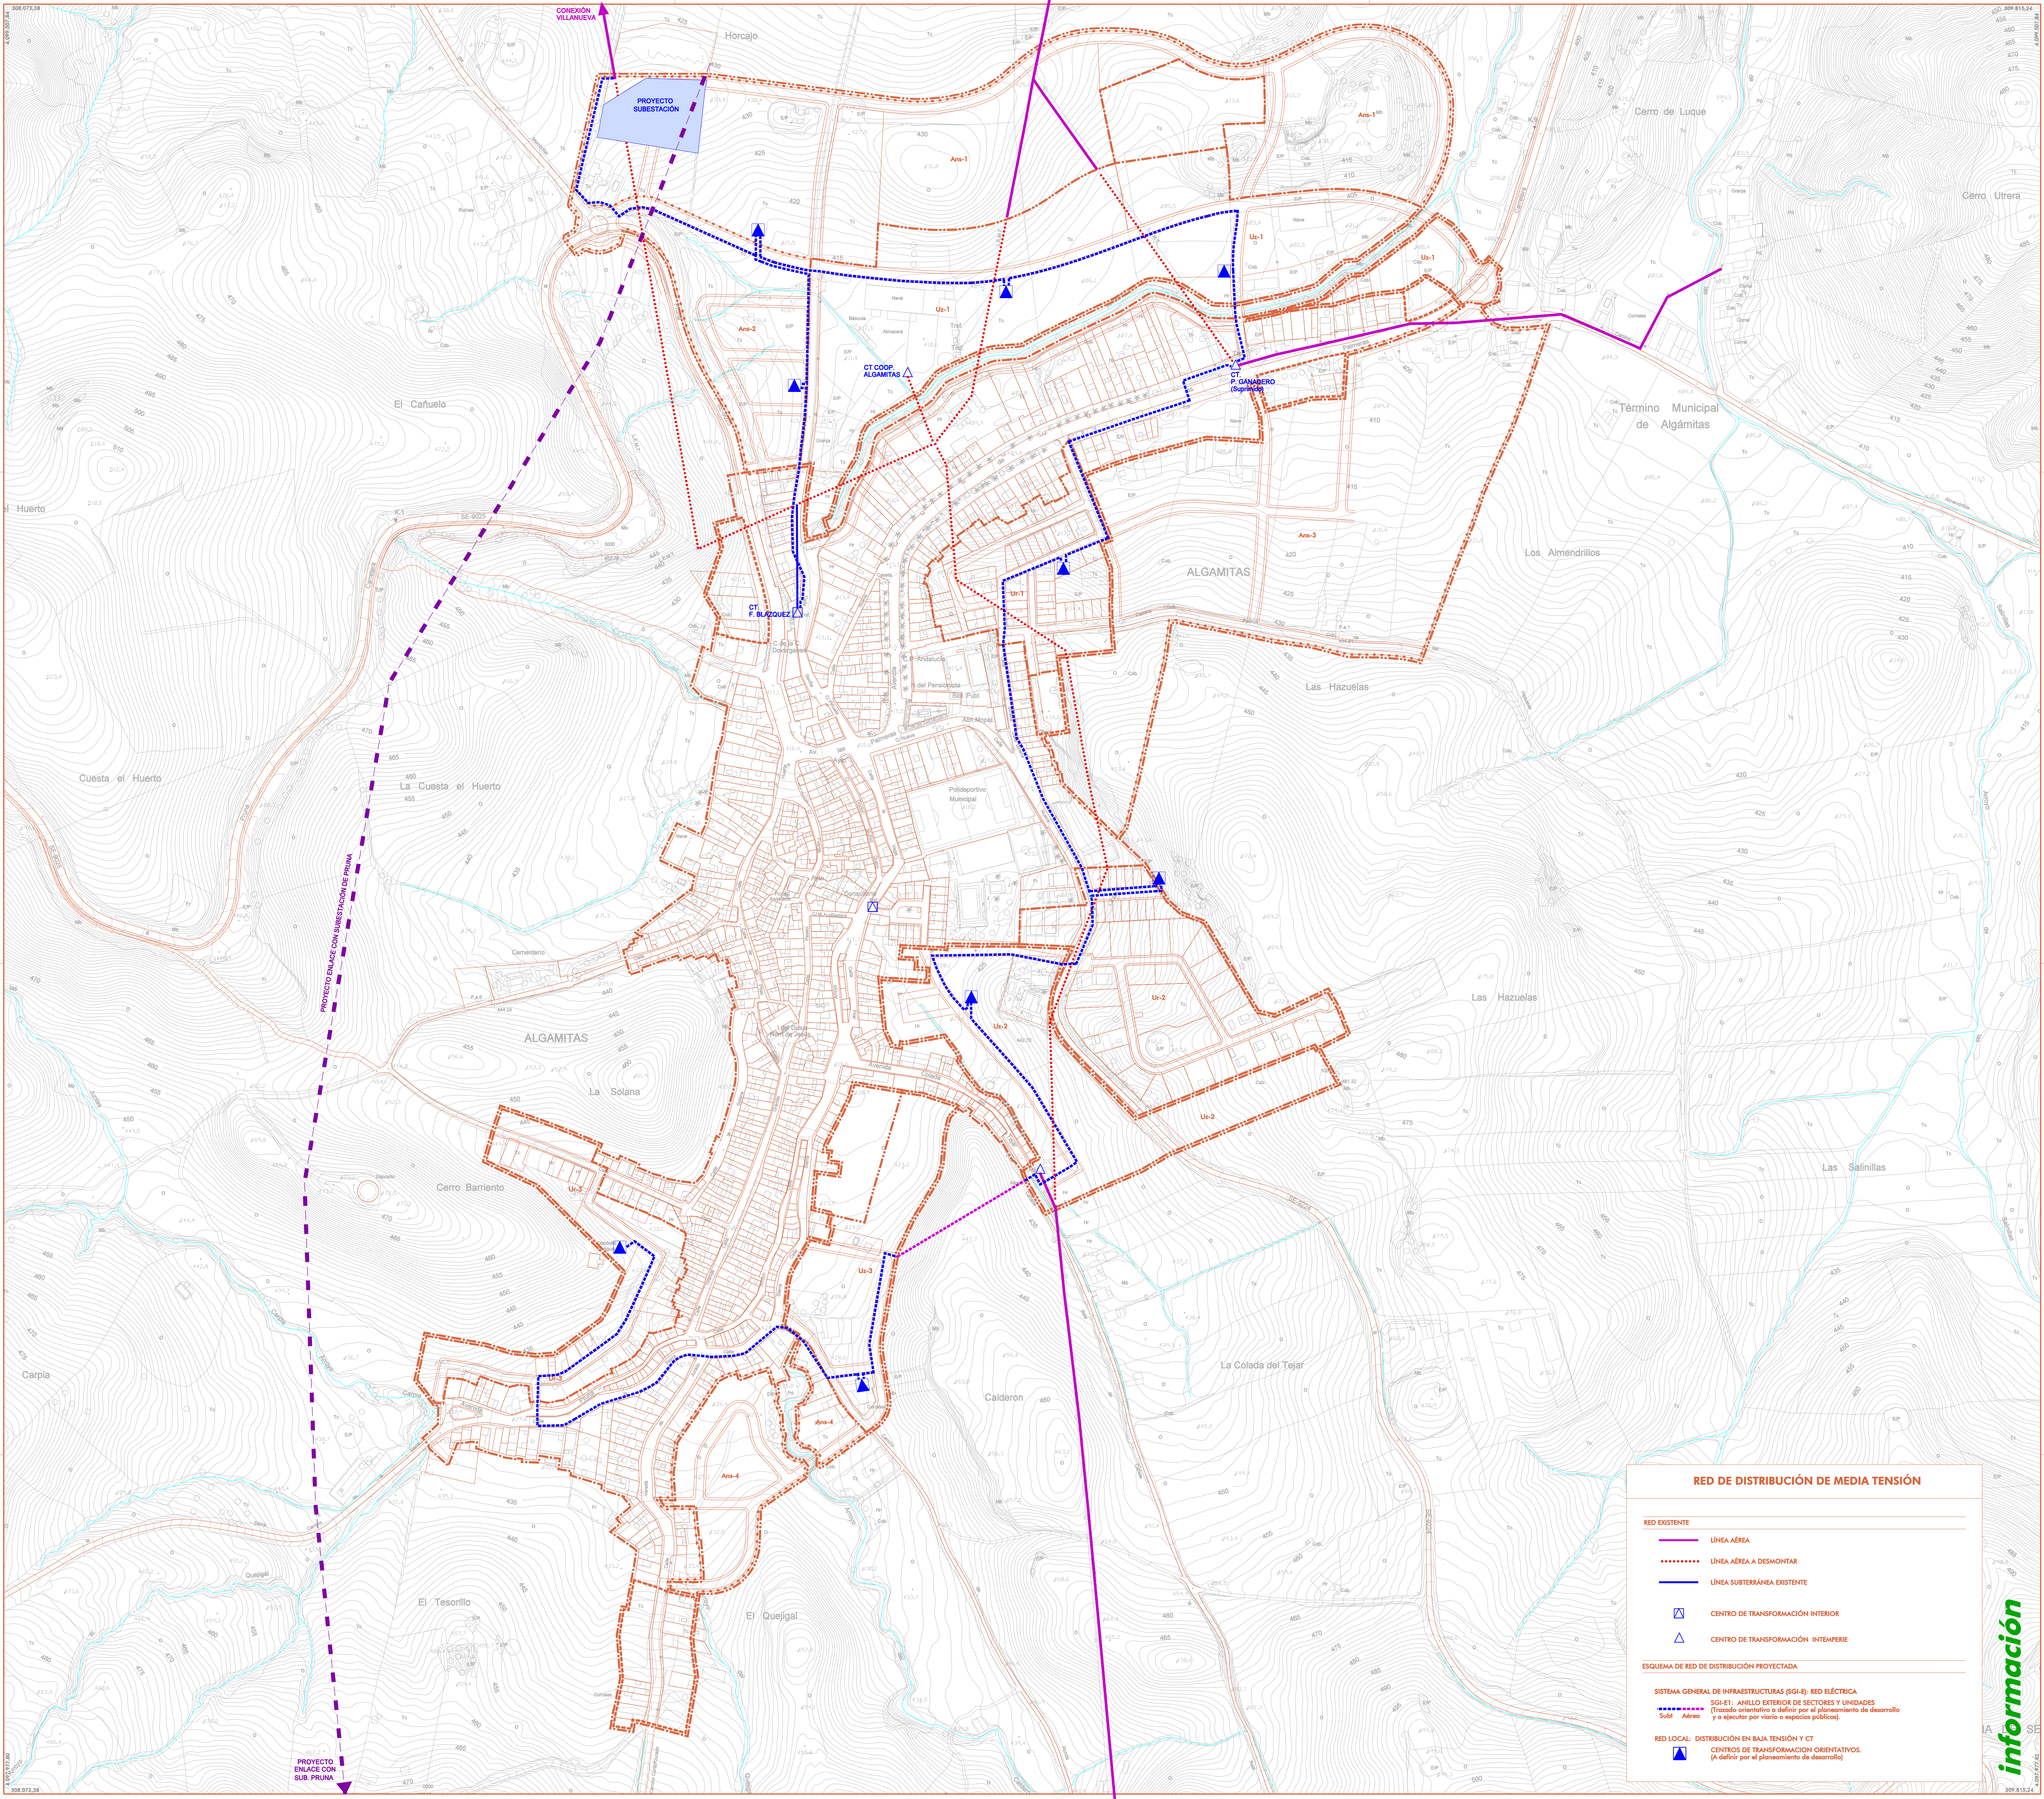

RED DE DISTRIBUCIÓN DE MEDIA TENSIÓN

RED EXISTENTE

LÍNEA AÉREA

LÍNEA AÉREA A DESMONTAR

LÍNEA SUBTERRÁNEA EXISTENTE

CENTRO DE TRANSFORMACIÓN INTERIOR

CENTRO DE TRANSFORMACIÓN INT-EMPERIE

ESQUEMA DE RED DE DISTRIBUCIÓN PROYECTADA

SISTEMA GENERAL DE INFRAESTRUCTURAS (SGI-B): RED ELÉCTRICA

SGI-B1: ANILLO EXTERIOR DE SECCIONES Y UNIDADES

Subt: Aéreo

Trasido orientativo o definir por el planeamiento de desarrollo y a ejecutar por viario o espacios públicos.

RED LOCAL: DISTRIBUCIÓN EN BAJA TENSIÓN Y CT

CENTROS DE TRANSFORMACIÓN ORIENTATIVOS.

(A definir por el planeamiento de desarrollo)

DOCUMENTO DE DIAGNÓSTICO PREVIO
FECHA DE REDACCIÓN:
TRANSMISIÓN:
CONSULTA PÚBLICA PREVIA:
AVANCE:
APROBACIÓN INICIAL:
REDACCIÓN:
ALFREDO LINARES AGÜERA / ARQUITECTO
ÁNGEL ORTIZ NARANJO / GEOGRÁFO



AYUNTAMIENTO DE ALGÁMITAS
PLAN BÁSICO DE ORDENACIÓN MUNICIPAL
PLANOS DE INFORMACIÓN
NÚCLEO URBANO. INFRAESTRUCTURAS DE PGOU VIGENTE
DISTRIBUCIÓN DE ENERGÍA ELÉCTRICA
ESCALA: 1:2.000