
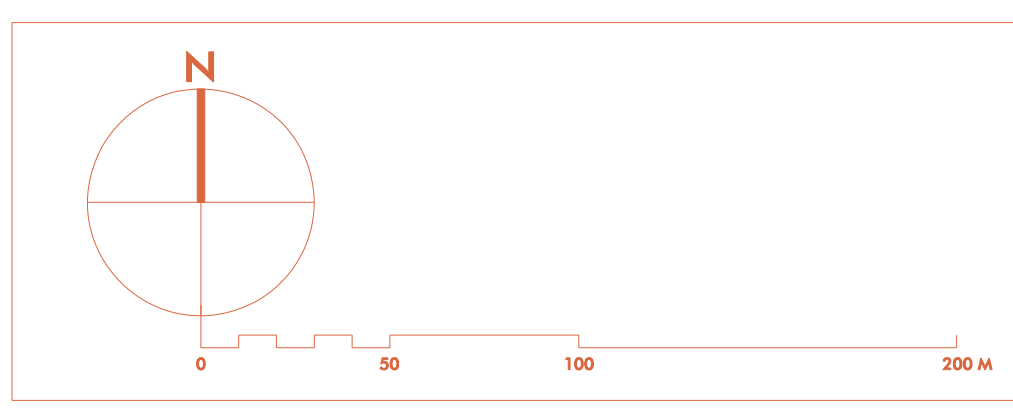


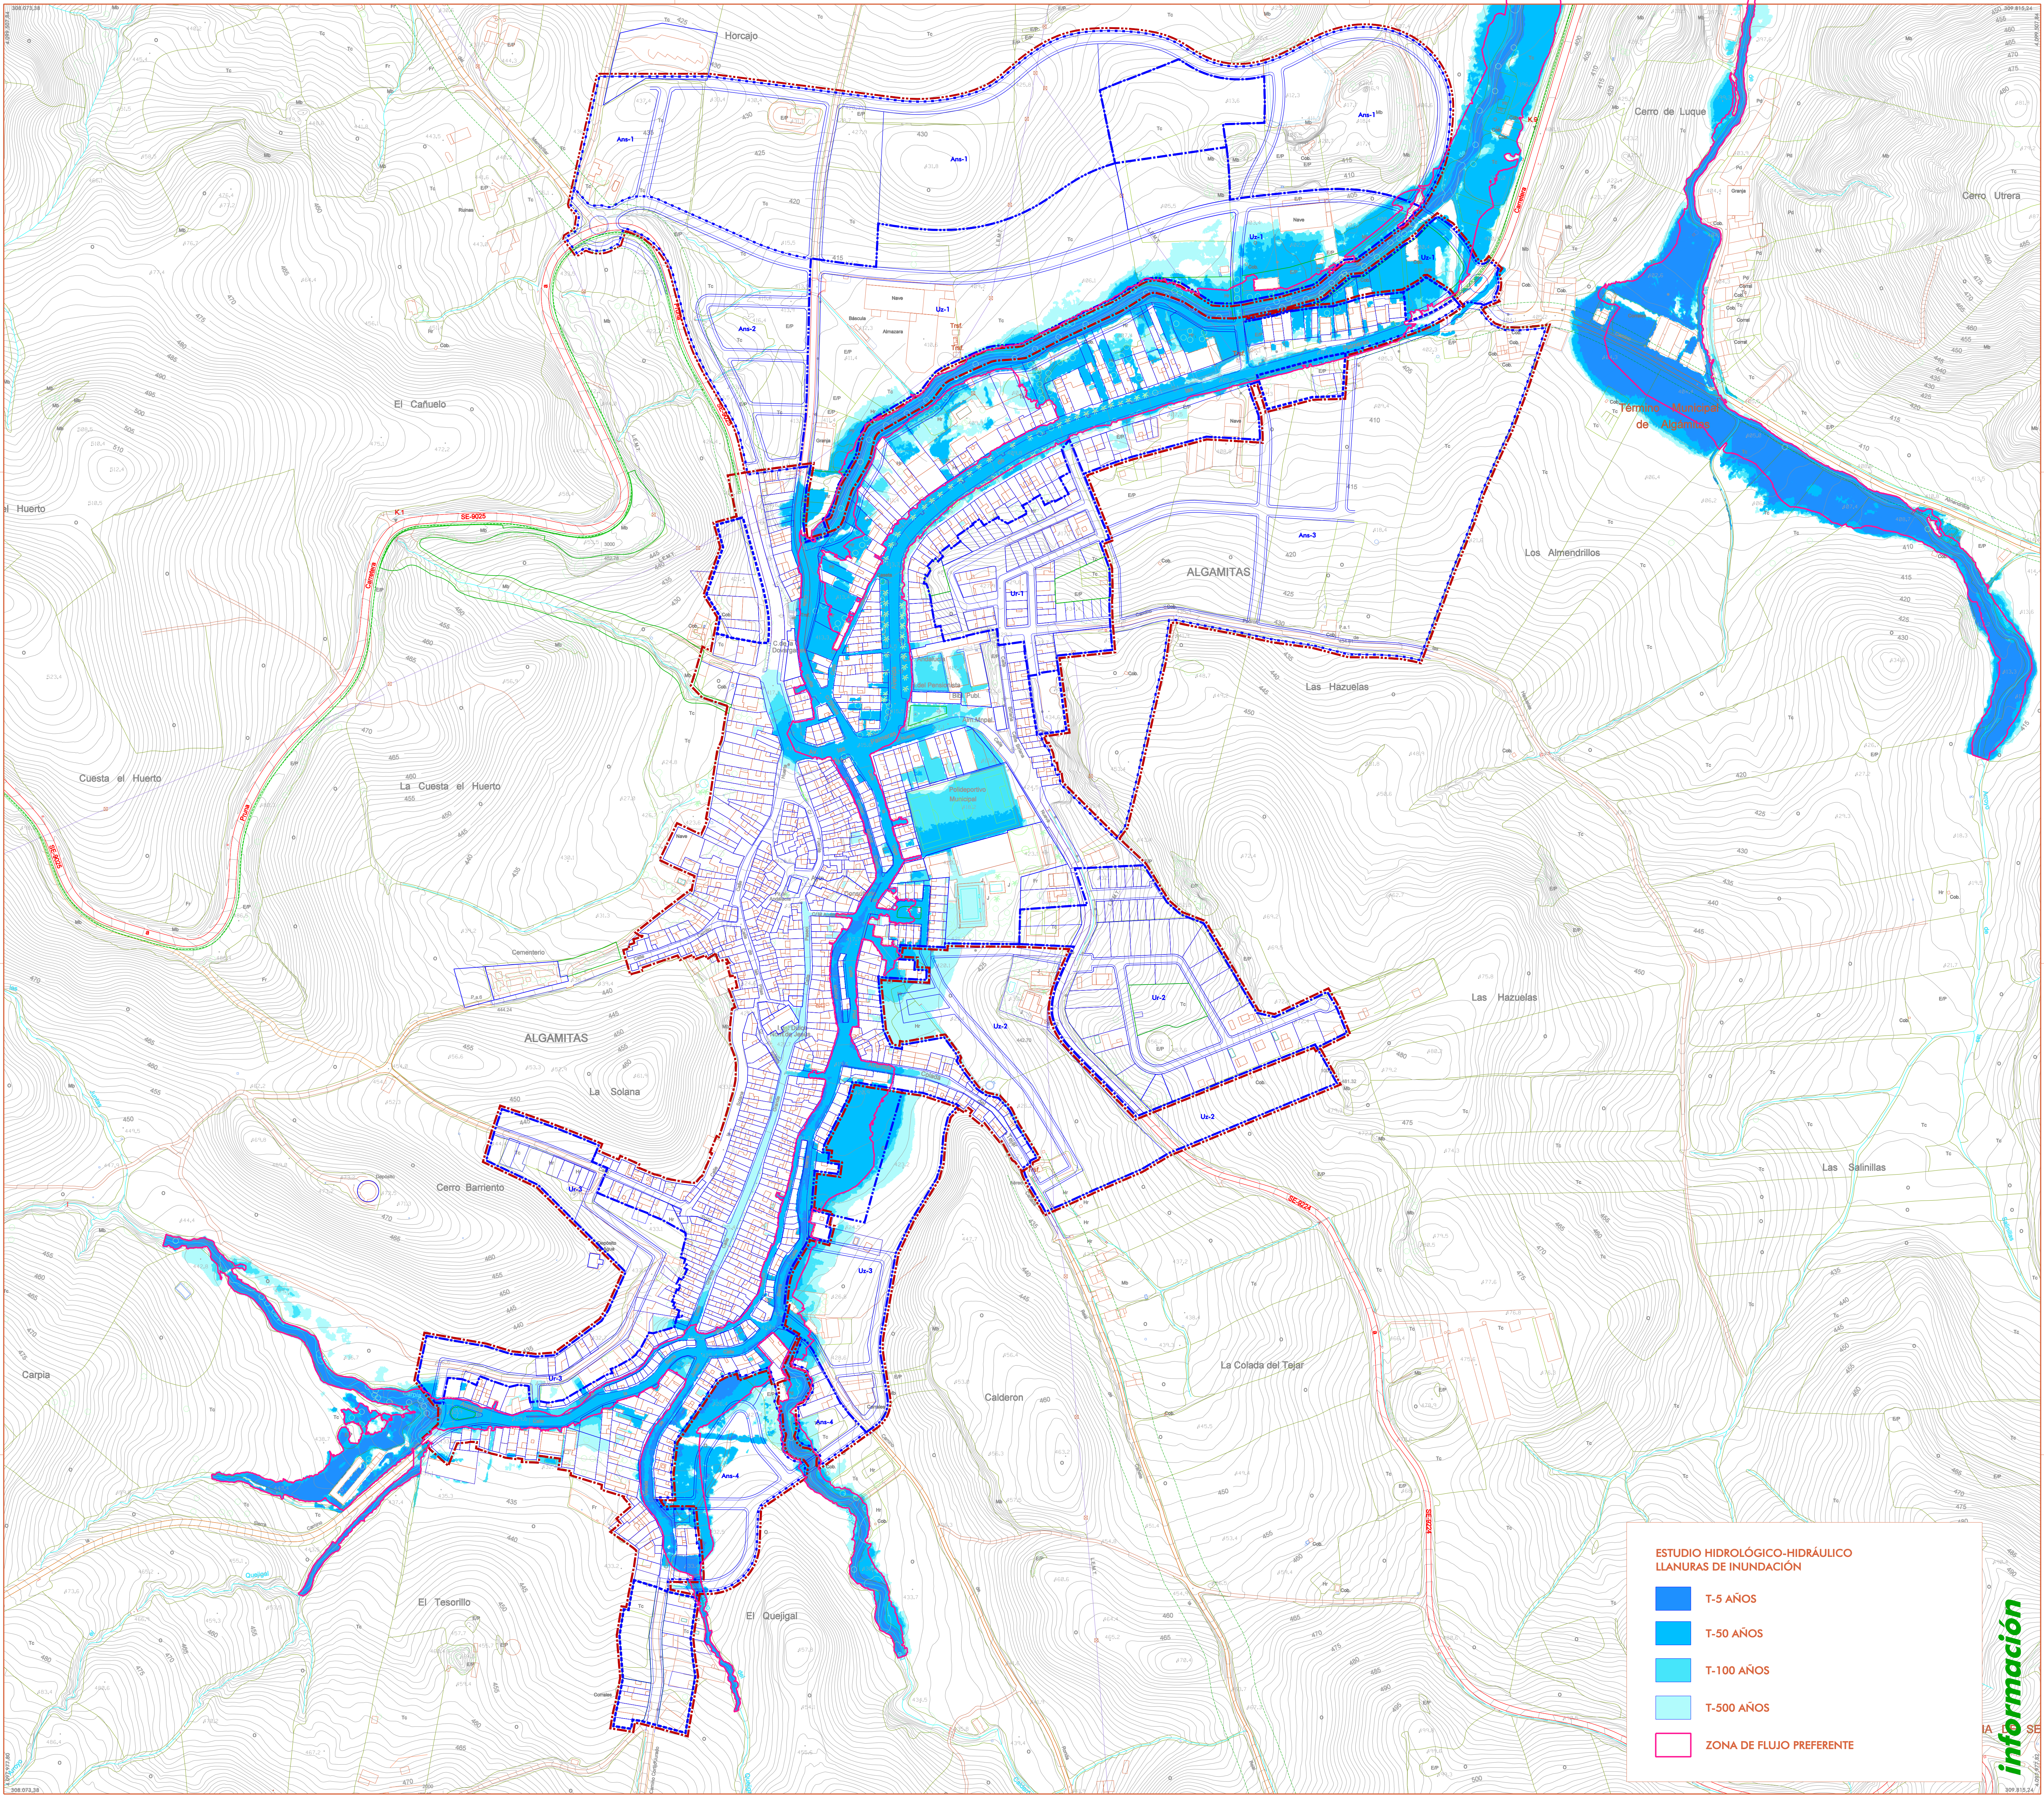

DOCUMENTO DE DIAGNÓSTICO PREVIO
FECHA DE REDACCIÓN: 17-04-2024
TRANSMISIÓN: CONSULTA PÚBLICA PREVIA:
APROBACIÓN INICIAL: APROBACIÓN DEFINITIVA:
REDACCIÓN:
ALFREDO LINARES AGÜERA / ARQUITECTO
ÁNGEL ORTEGA NARANJO / GEOGRAFO

ORGANISMO COLABORADOR:
DIPUTACION DE SEVILLA

AYUNTAMIENTO DE ALGAMITAS

PLAN BÁSICO DE ORDENACIÓN MUNICIPAL

PLANOS DE INFORMACIÓN

RIESGO DE INUNDACIÓN

PLANO NÚMERO **1.31**

ESCALA: 1:2.000

información