


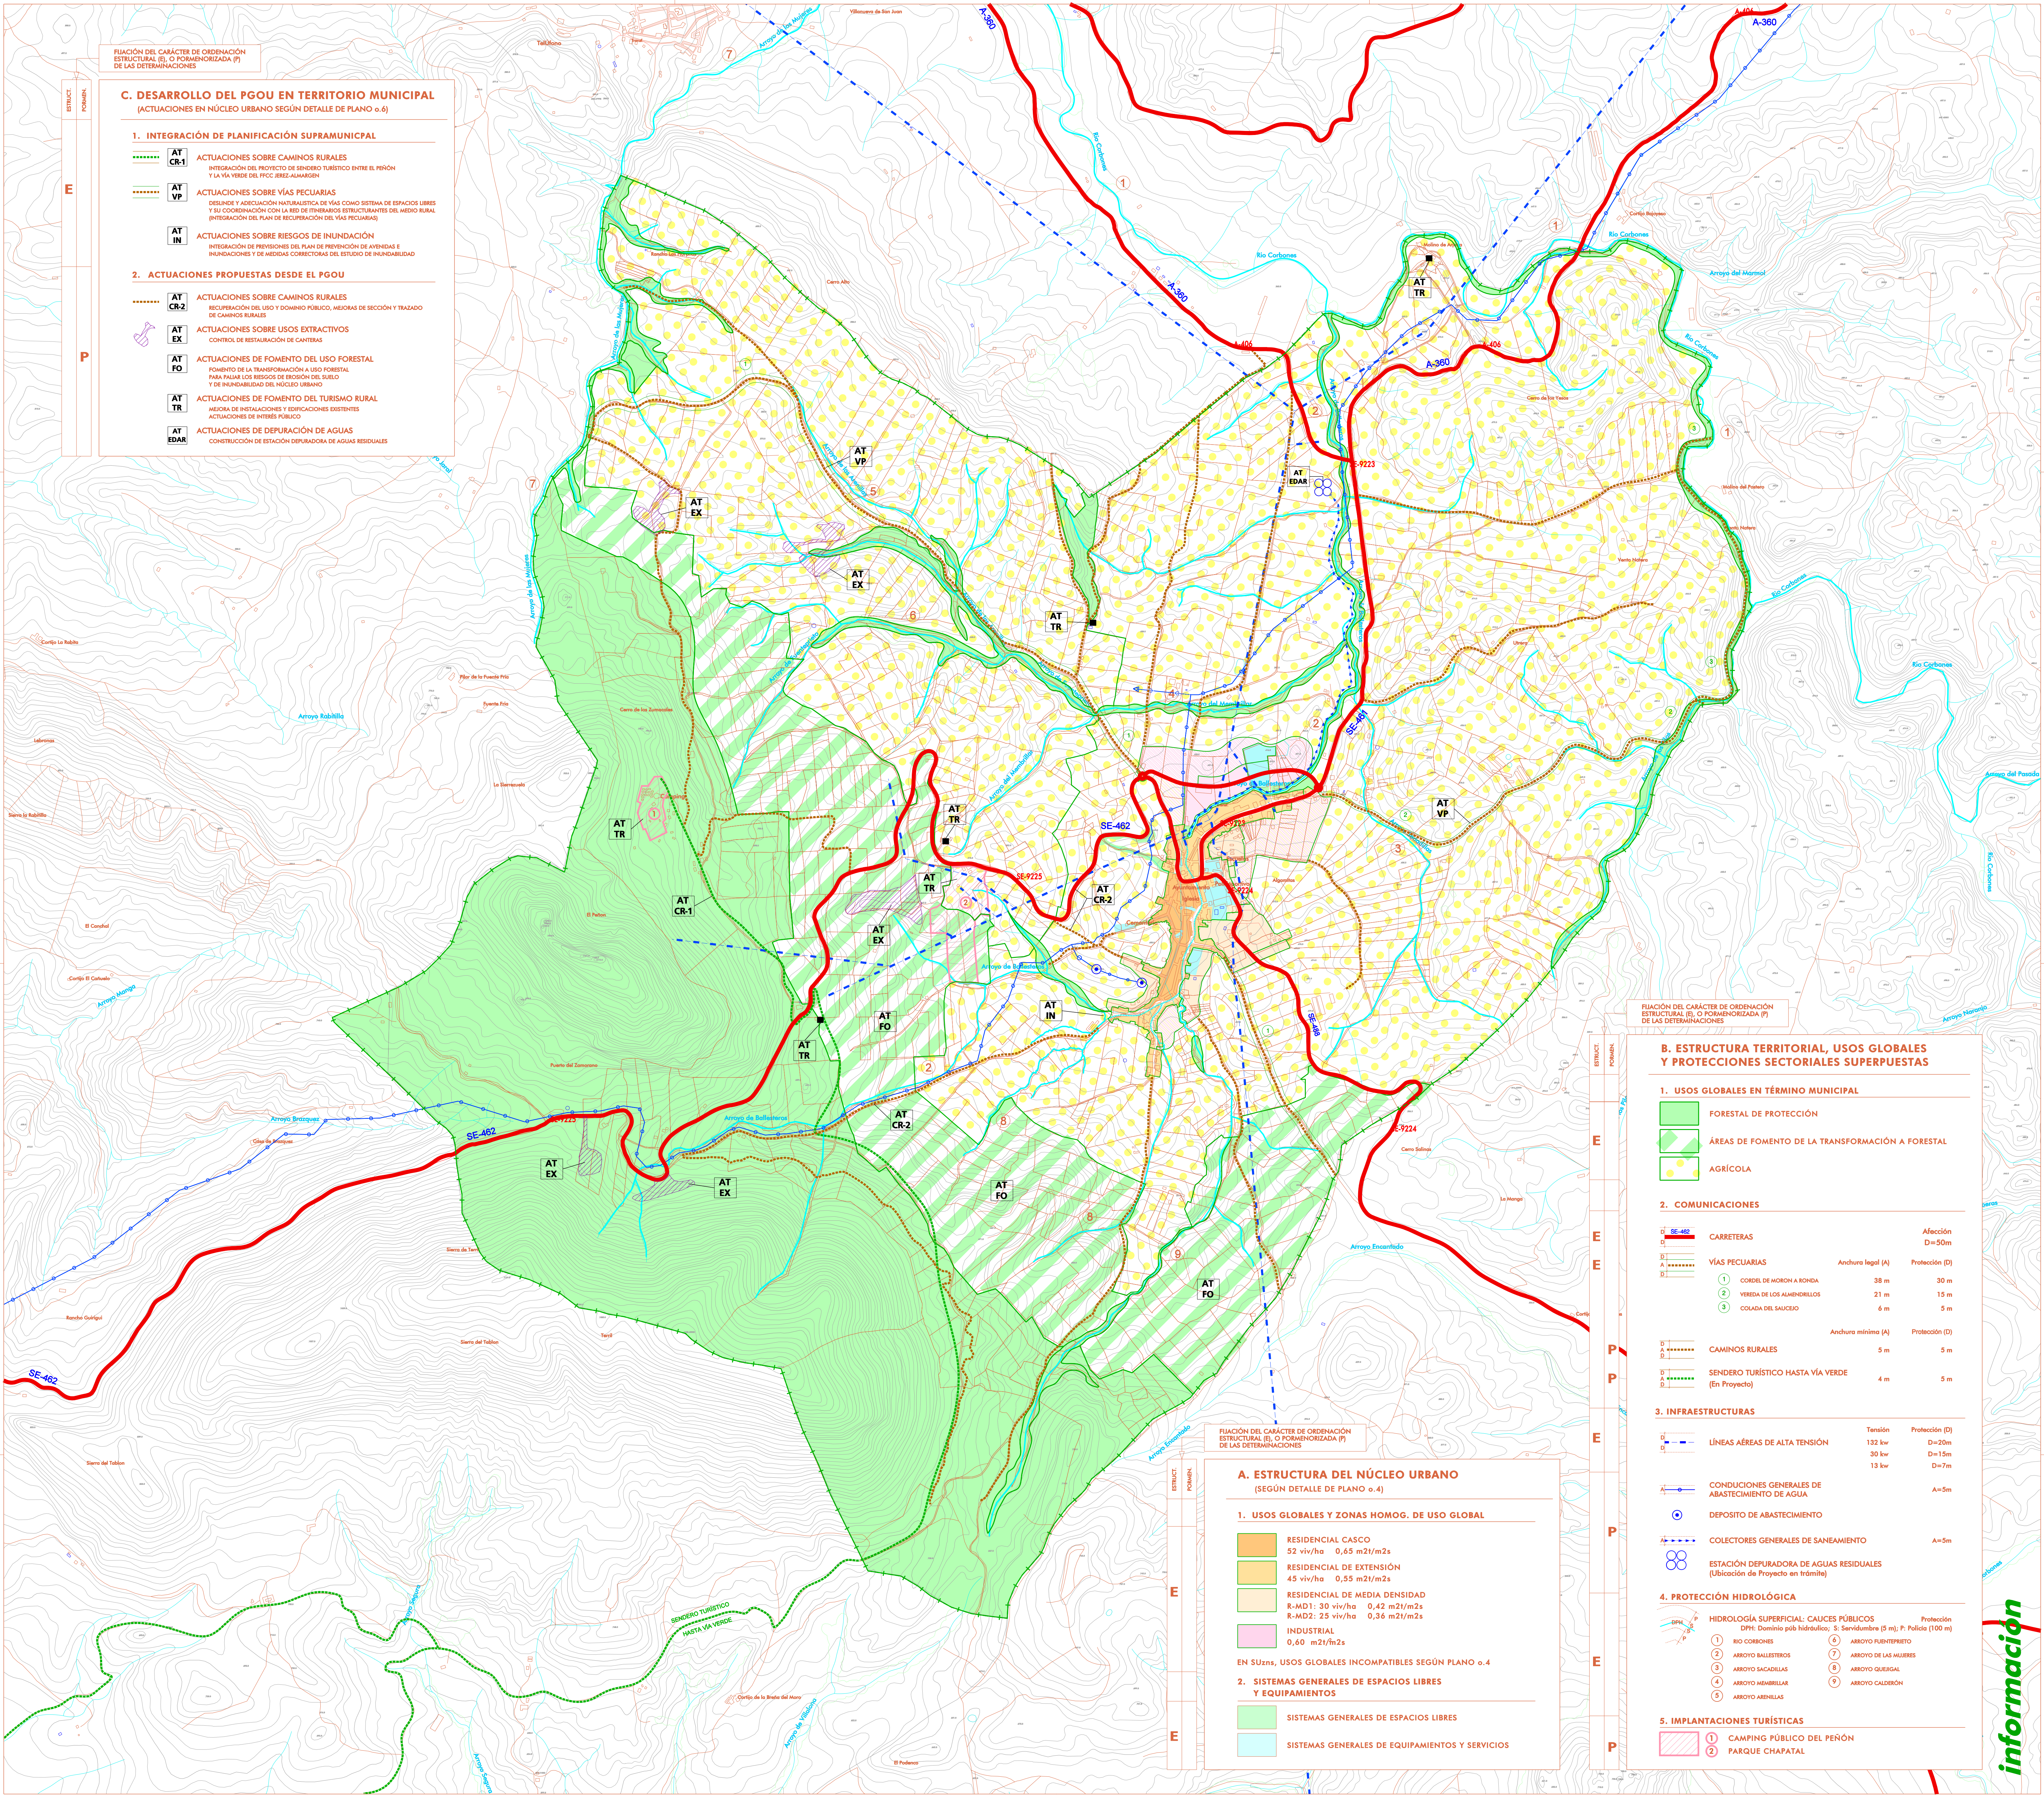

C. DESARROLLO DEL PGOU EN TERRITORIO MUNICIPAL
(ACTUACIONES EN NÚCLEO URBANO SEGÚN DETALLE DE PLANO o.6)

1. INTEGRACIÓN DE PLANIFICACIÓN SUPRAMUNICIPAL

- AT CR-1** ACTUACIONES SOBRE CAMINOS RURALES
INTEGRACIÓN DEL PROYECTO DE SENDERO TURÍSTICO ENTRE EL PEÑÓN Y LA VÍA VERDE DEL PPCC 2022-ALMARGEN
- AT VP** ACTUACIONES SOBRE VÍAS PECUARIAS
DISEÑO Y ADECUACIÓN NATURALÍSTICA DE VÍAS COMO SISTEMA DE ESPACIOS LIBRES Y SU COORDINACIÓN CON LA RED DE ITINERARIOS ESTRUCTURANTES DEL MEDIO RURAL (INTEGRACIÓN DEL PLAN DE RECUPERACIÓN DEL VÍAS PECUARIAS)
- AT IN** ACTUACIONES SOBRE RIESGOS DE INUNDACIÓN
INTEGRACIÓN DE PREVISIONES DEL PLAN DE PREVENCIÓN DE AVENIDAS E INUNDACIONES Y DE MEDIDAS CORRECTORAS DEL ESTUDIO DE INUNDABILIDAD

2. ACTUACIONES PROPUESTAS DESDE EL PGOU

- AT CR-2** ACTUACIONES SOBRE CAMINOS RURALES
RECUPERACIÓN DEL USO Y DOMINIO PÚBLICO, MEJORAS DE SECCIÓN Y TRAZADO DE CAMINOS RURALES
- AT EX** ACTUACIONES SOBRE USOS EXTRACTIVOS
CONTROL DE RESTAURACIÓN DE CANTERAS
- AT FO** ACTUACIONES DE FOMENTO DEL USO FORESTAL
FOMENTO DE LA TRANSFORMACIÓN A USO FORESTAL PARA PALIAR LOS RIESGOS DE EROSIÓN DEL SUELO Y DE INUNDABILIDAD DEL NÚCLEO URBANO
- AT TR** ACTUACIONES DE FOMENTO DEL TURISMO RURAL
MEJORA DE INSTALACIONES Y EQUIPACIONES EXISTENTES
ACTUACIONES DE INTERÉS PÚBLICO
- AT EDAR** ACTUACIONES DE DEPURACIÓN DE AGUAS
CONSTRUCCIÓN DE ESTACIÓN DEPURADORA DE AGUAS RESIDUALES

B. ESTRUCTURA TERRITORIAL, USOS GLOBALES Y PROTECCIONES SECTORIALES SUPERPUESTAS

1. USOS GLOBALES EN TÉRMINO MUNICIPAL

- FORESTAL DE PROTECCIÓN
- ÁREAS DE FOMENTO DE LA TRANSFORMACIÓN A FORESTAL
- AGRÍCOLA

2. COMUNICACIONES

1 SE-402 CARRETERAS Aficción D=50m

VÍAS PECUARIAS Anchura legal (A) Protección (D)

	1	2	3
1	CORDEL DE MORON A RONDA	38 m	30 m
2	VEREDA DE LOS ALMENDRILLOS	21 m	15 m
3	COLADA DEL SAUCICO	6 m	5 m

CAMINOS RURALES Anchura mínima (A) Protección (D)

	1	2	
1		5 m	5 m
2		4 m	5 m

SENDERO TURÍSTICO HASTA VÍA VERDE (En Proyecto) 4 m 5 m

3. INFRAESTRUCTURAS

LÍNEAS AÉREAS DE ALTA TENSIÓN Tensión Protección (D)

	1	2
1	132 kw	D=20m
2	30 kw	D=15m
3	13 kw	D=7m

CONDUCIONES GENERALES DE ABASTECIMIENTO DE AGUA A=5m

DEPOSITO DE ABASTECIMIENTO

COLECTORES GENERALES DE SANEAMIENTO A=5m

ESTACIÓN DEPURADORA DE AGUAS RESIDUALES (Ubicación de Proyecto en trámite)

4. PROTECCIÓN HIDROLÓGICA

HIDROLOGÍA SUPERFICIAL: CAUCES PÚBLICOS Protección

DPM: Dominio pób hidráulico; S: Servidumbre (5 m); P: Policía (100 m)

	1	2	3	4	5	6	7	8	9
1	RIO COBONCHES								
2	ARROYO BALLESTEROS								
3	ARROYO SACADILLAS								
4	ARROYO HUMBELLAR								
5	ARROYO ARENILLAS								
6	ARROYO FUENTEPIRETO								
7	ARROYO DE LAS MUJERES								
8	ARROYO QUEJIGAL								
9	ARROYO CALDERÓN								

5. IMPLANTACIONES TURÍSTICAS

	1	2
1	CAMPING PÚBLICO DEL PEÑÓN	
2	PARQUE CHAPATAL	

A. ESTRUCTURA DEL NÚCLEO URBANO
(SEGÚN DETALLE DE PLANO o.4)

1. USOS GLOBALES Y ZONAS HOMOG. DE USO GLOBAL

	1	2	3	4	5
1	RESIDENCIAL CASCO	52 viv/ha	0,65 m2/m2s		
2	RESIDENCIAL DE EXTENSIÓN	45 viv/ha	0,55 m2/m2s		
3	RESIDENCIAL DE MEDIA DENSIDAD	R-MD1: 30 viv/ha	0,42 m2/m2s		
4		R-MD2: 25 viv/ha	0,36 m2/m2s		
5	INDUSTRIAL	0,60 m2/m2s			

EN SUZns, USOS GLOBALES INCOMPATIBLES SEGÚN PLANO o.4

2. SISTEMAS GENERALES DE ESPACIOS LIBRES Y EQUIPAMIENTOS

- SISTEMAS GENERALES DE ESPACIOS LIBRES
- SISTEMAS GENERALES DE EQUIPAMIENTOS Y SERVICIOS